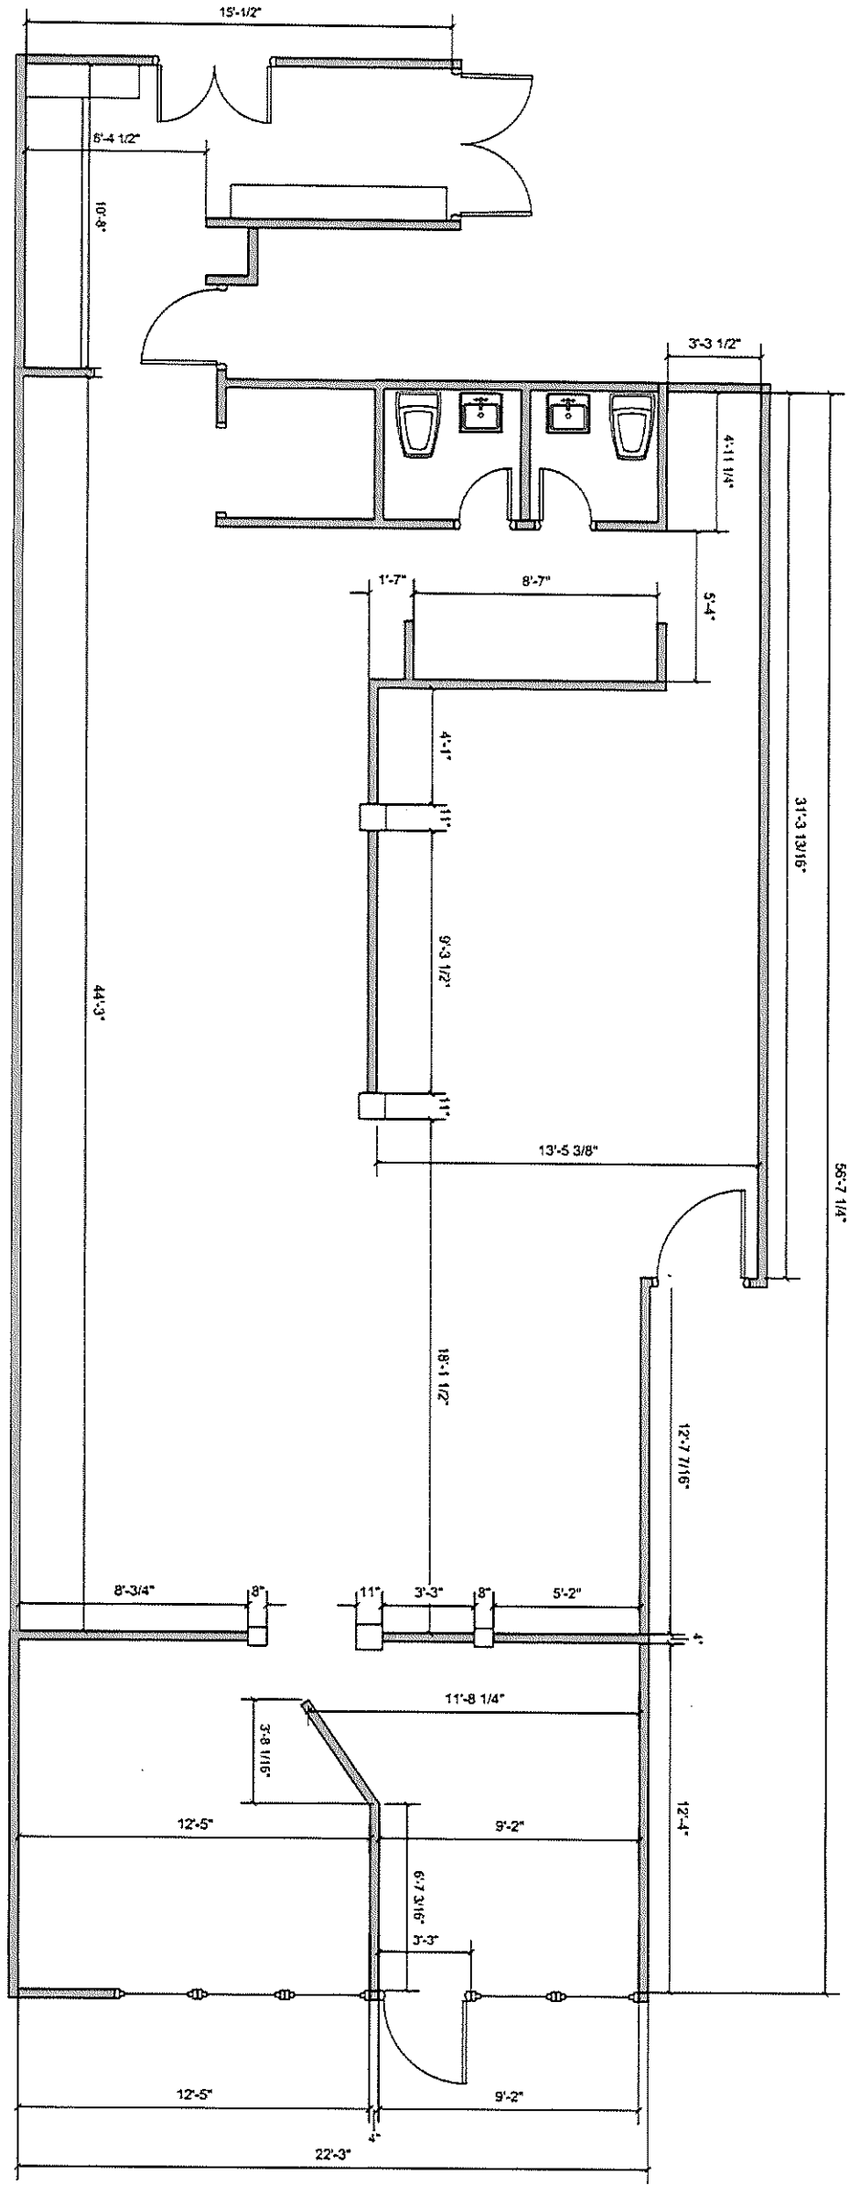

1	TITULO: PLANO DE PLANTA "AS BUILT" PRIMER NIVEL CON MEDIDAS	CUENTE: CAREGIVERS	RM Spaces
	DISEÑADO POR: RUTH MARIE GARCIA NIEVES	FECHA: 3 DE SEPTIEMBRE DE 2009	